


Kun lejligheder placeret i gavl har denne dør.

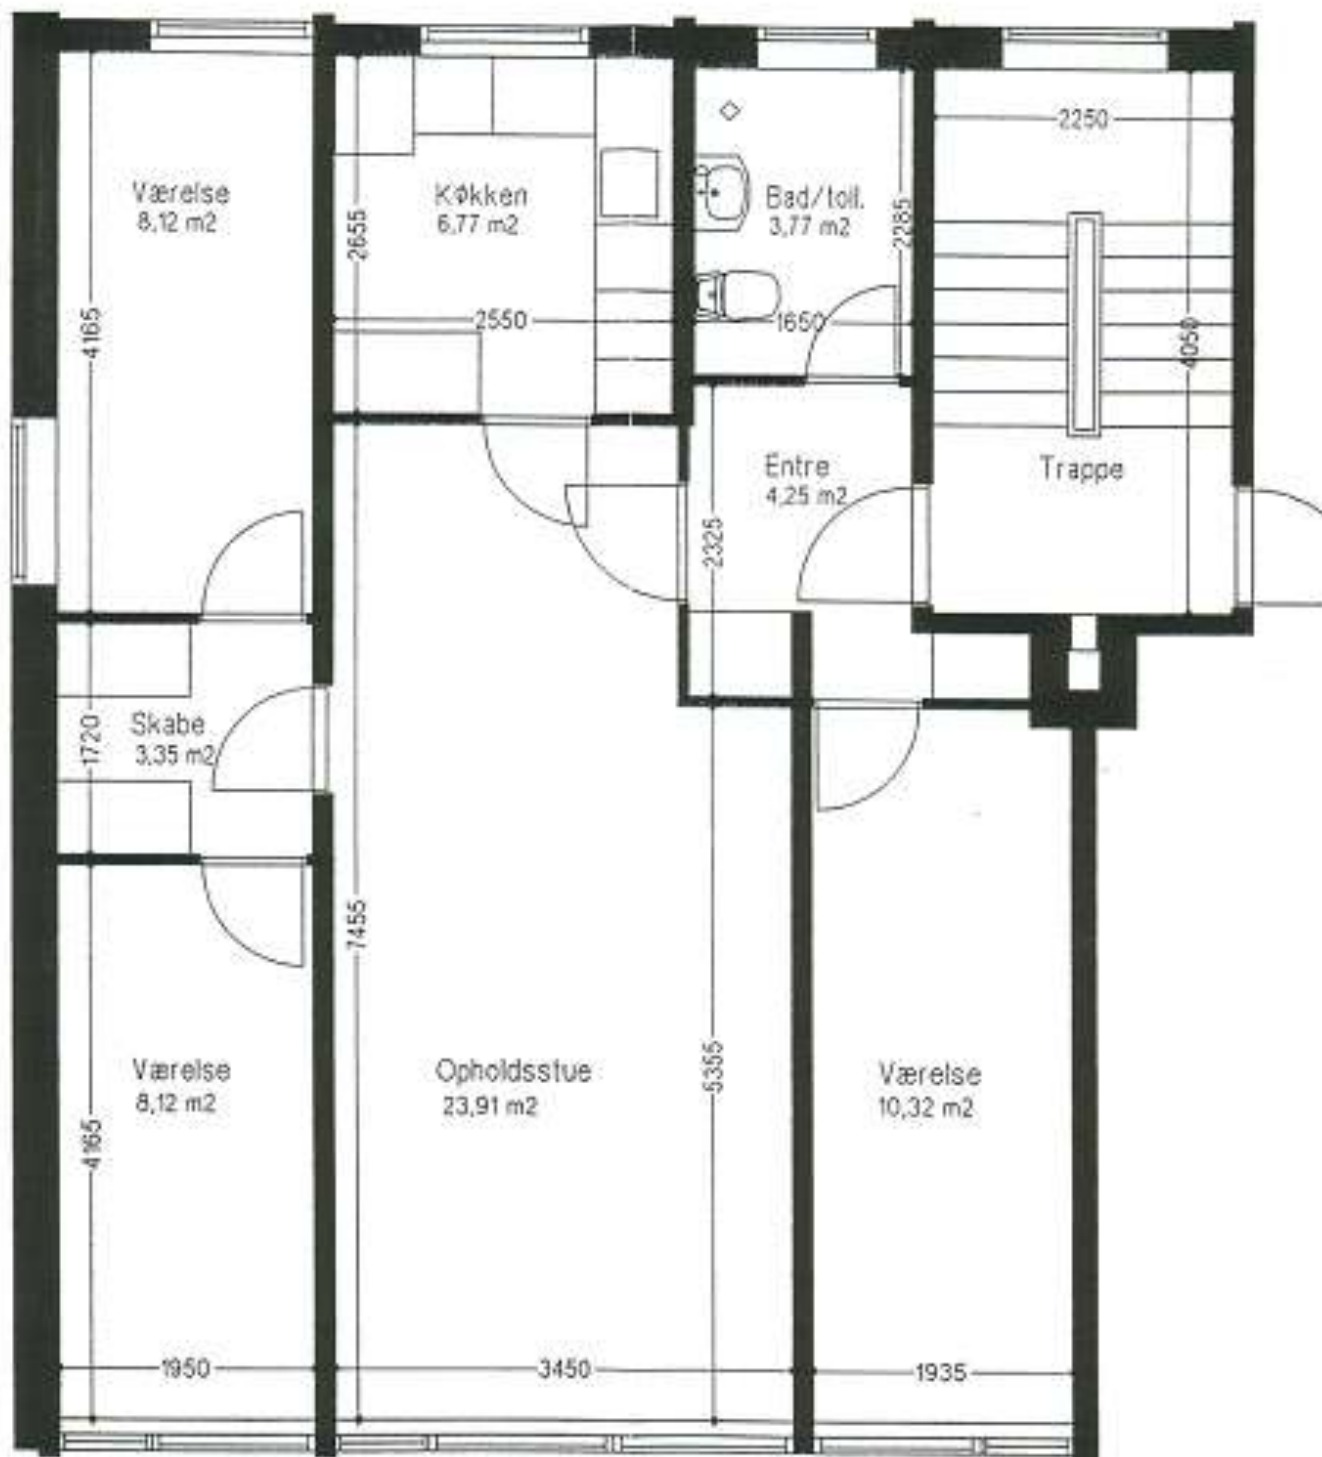

Lejlighedstype J